



ΕΦΗΜΕΡΙΣ ΤΗΣ ΚΥΒΕΡΝΗΣΕΩΣ

ΤΗΣ ΕΛΛΗΝΙΚΗΣ ΔΗΜΟΚΡΑΤΙΑΣ

ΤΕΥΧΟΣ ΤΕΤΑΡΤΟ **Αρ. Φύλλου 166**

28 Φεβρουαρίου 2003

ΠΕΡΙΕΧΟΜΕΝΑ

ΑΠΟΦΑΣΕΙΣ

Καθορισμός χρήσης γης παραχωρούμενης δημόσιας έκτασης για την κατασκευή προστατευόμενου εργαστηρίου επαγγελματικής κατάρτισης και παραγωγής, ατόμων με ειδικές ανάγκες και χώρος αυτόνομης διαβίωσης αυτών στην κτηματική περιφέρεια του Δήμου Αγίου Δημητρίου Ν. Ιωαννίνων 1

Ανάκληση της Ζα/1938/17.6.94 απόφασης του Νομάρχη Αχαΐας σε έκταση που έχει κηρυχθεί αναδασωτέα. 2

Ανάκληση της Ζα/2343/11.7.96 απόφασης του Νομάρχη Αχαΐας σε έκταση που έχει κηρυχθεί αναδασωτέα. 3

ΑΠΟΦΑΣΕΙΣ

Αριθ. 525 (1)

Καθορισμός χρήσης γης παραχωρούμενης δημόσιας έκτασης για την κατασκευή προστατευόμενου εργαστηρίου επαγγελματικής κατάρτισης και παραγωγής, ατόμων με ειδικές ανάγκες και χώρος αυτόνομης διαβίωσης αυτών στην κτηματική περιφέρεια του Δήμου Αγίου Δημητρίου Ν. Ιωαννίνων.

Ο ΝΟΜΑΡΧΗΣ ΙΩΑΝΝΙΝΩΝ

Έχοντας υπόψη:

1. Τις διατάξεις του άρθρου 3 παράγραφος 1 «Καθορισμός χρήσεων παραχωρούμενων δημοσίων εκτάσεων» του Ν. 1512 της 11/11.1.1985 (ΦΕΚ 4Α΄).

2. Τις διατάξεις του άρθρου 3 του Ν.Δ. της 17.7.1923 (ΦΕΚ 228 Α΄/16.8.23) «Περί σχεδίων πόλεων και κωμών του Κράτους» όπως μεταγενέστερα τροποποιήθηκαν και συμπληρώθηκαν.

3. Τις διατάξεις του Π.Δ. 23.2/6.3.87 ΦΕΚ 166Δ΄»Κατηγορίες και περιεχόμενο χρήσεων γης».

4. Τις διατάξεις του Π.Δ. της 24/31.5.1985 (ΦΕΚ 270 Δ΄) περί τροποποίησης των όρων και περιορισμών δόμησης στις εκτός σχεδίου περιοχές.

5. Την 15/155/11.12.2001 απόφαση του Νομαρχιακού Συμβουλίου Ιωαννίνων «Αναθεώρηση του Οργανισμού Εσωτερικής Υπηρεσίας της Ν.Α.Ι.», που δημοσιεύθηκε στην Εφημερίδα της Κυβερνήσεως και ισχύει από την 19.12.2001 (ΦΕΚ 1706/Β/19.12.2001).

6. Την 50/2002 απόφαση του Δημοτικού Συμβουλίου του Δήμου Αγίου Δημητρίου Ν. Ιωαννίνων.

7. Την 5/24.1.2003 ομόφωνη πράξη γνωμοδότησης του Συμβουλίου Χωροταξίας, Οικισμού και Περιβάλλοντος του Νομού Ιωαννίνων όπως αυτή διατυπώθηκε με την 1η/21.1.2003 πράξη του.

Επειδή:

1. Η προτεινόμενη έκταση παραχωρείται από το Δήμο Αγίου Δημητρίου στη Νομαρχιακή Αυτοδιοίκηση.

2. Η ανέγερση του Κέντρο ατόμων με ειδικές ανάγκες: Προστατευόμενο Εργαστήρι Επαγγελματικής κατάρτισης και αυτόνομης διαβίωσης ΑΜΕΑ στη θέση που προτείνεται δεν είναι ασυμβίβαστη με τις υφιστάμενες χρήσεις στη περιοχή και οι ισχύοντες όροι και περιορισμοί δόμησης στη περιοχή δεν απαγορεύουν την προτεινόμενη χρήση, αποφασίζουμε:

1. Τον χαρακτηρισμό της έκτασης με στοιχεία: (Ρ1-Ρ2-Α3-Α4-Α5-Α6-Α7-Α8-Α9-Α10-Ρ1) επιφάνειας 32512,72 $μ^2$ στη θέση «Πλάτανος-Μεσιό» του οικισμού Μολυβαδιάς του Δ.Δ. Σερβιανών του Δ. Αγίου Δημητρίου όπως φαίνεται στο συνημμένο τοπογραφικό διάγραμμα του τοπογράφου μηχανικού Κωνσταντίνου Τζιάλλα, ως χώρο κατάλληλο για την ανέγερση Κέντρου ατόμων με ειδικές ανάγκες: Προστατευόμενο Εργαστήρι Επαγγελματικής κατάρτισης και αυτόνομης διαβίωσης ΑΜΕΑ.

2. Από τις διατάξεις της παρούσας απόφασης δεν προκαλείται δαπάνη σε βάρος του προϋπολογισμού του Δ.Δ. Σερβιανών Δήμου Αγίου Δημητρίου Ν. Ιωαννίνων.

Η απόφαση αυτή να δημοσιευθεί στην Εφημερίδα της Κυβερνήσεως.

Ιωάννινα, 29 Ιανουαρίου 2003

Ο Νομάρχης


ΑΛΕΞΑΝΔΡΟΣ ΚΑΧΡΙΜΑΝΗΣ


-350
-400
-450
-500
-550
-600


Αγροτικός δρόμος
125.00
A9
A8
A7
A6
A5
A10
52.50
123.66
64.00
19.38
83.20
553.00
552.75
552.50
552.25
552.00
551.75
551.50
551.25
(69)
(70)
(71)
S2
S1

ΕΘΝΙΚΟ ΤΥΠΟΓΡΑΦΕΙΟ
Για τεχνικούς λόγους στο σχεδιάγραμμα έγινε σμίκρυνση κατά ποσοστό 40 %

κλίμακα 1:500
300
350
400
450

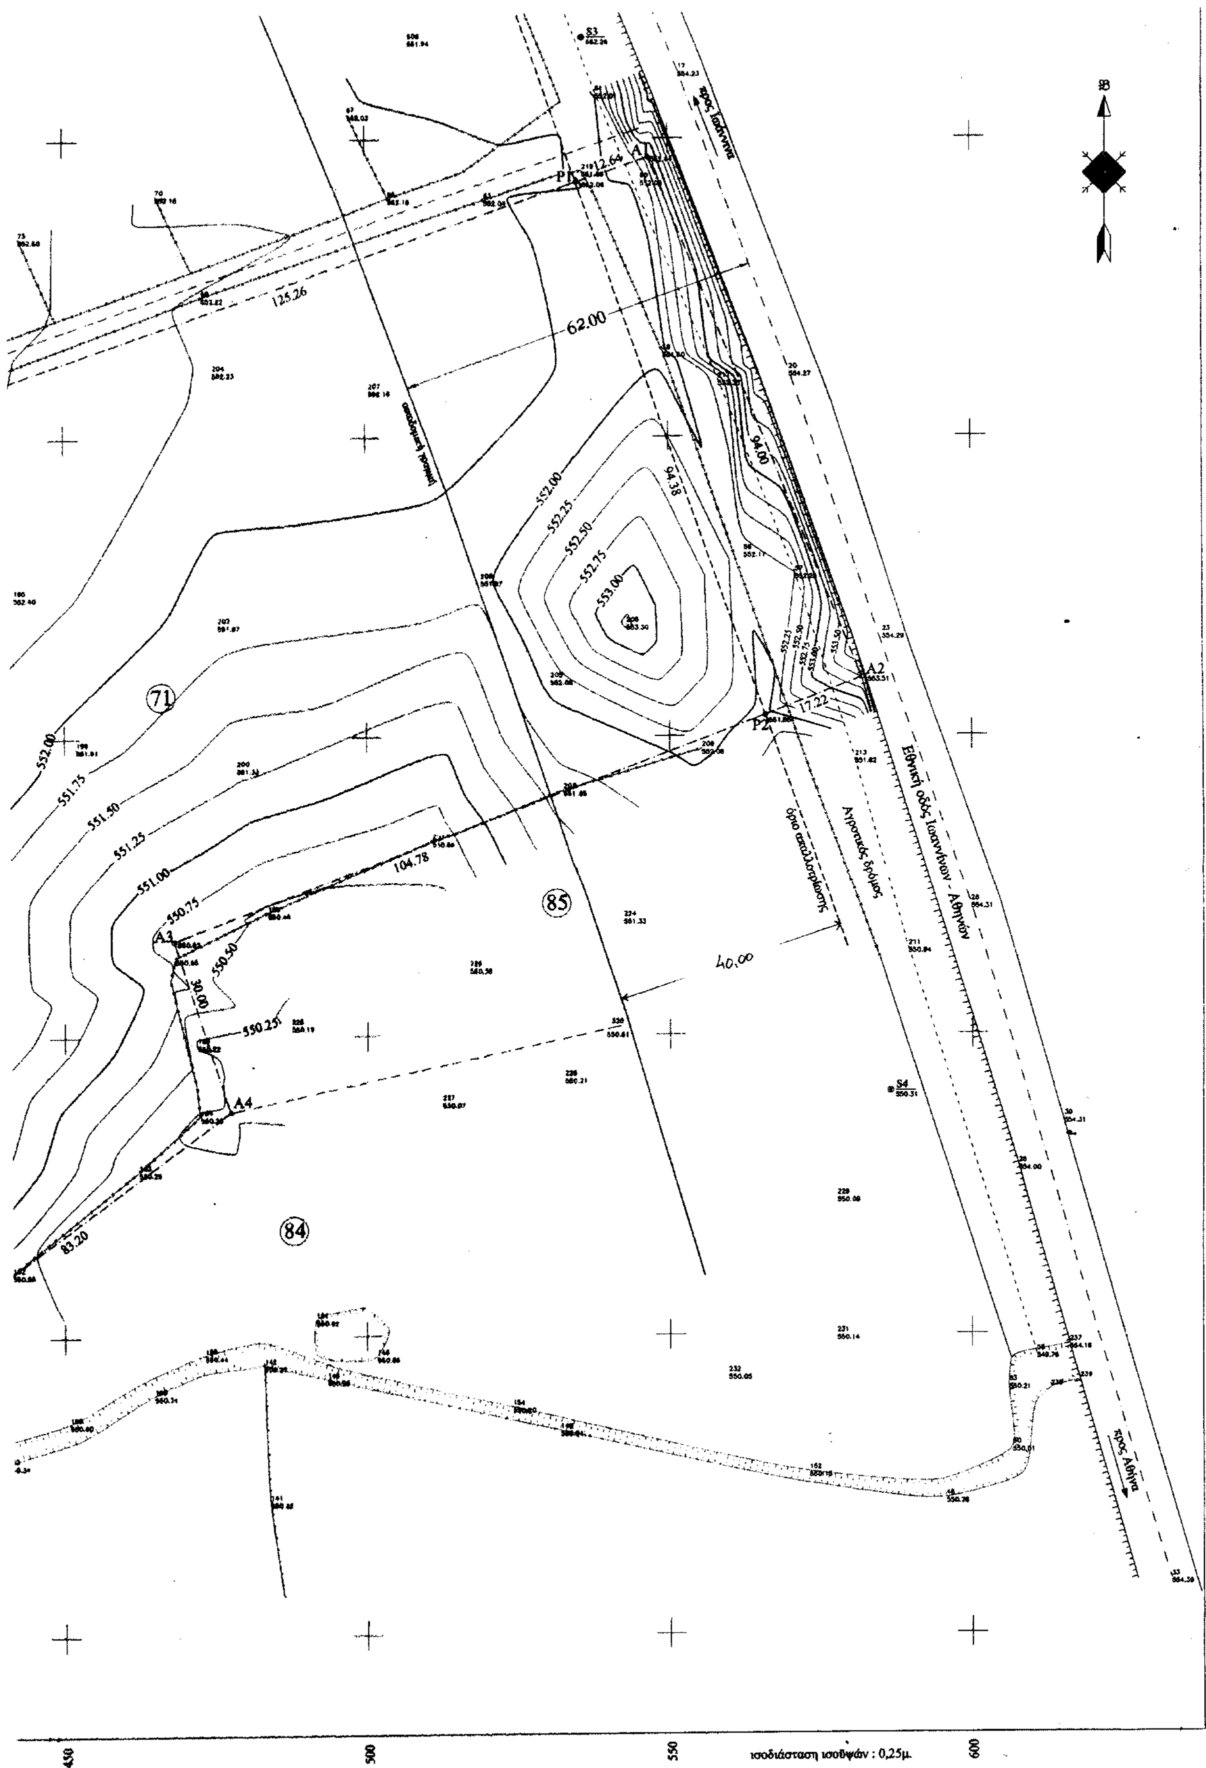
προς Ιωάννινα
S3
A1
P1
12.64
125.26
62.00
94.38
94.00
552.00
552.25
552.50
552.75
553.00
A2
P2
17.22
71
552.00
551.75
551.50
551.25
551.00
550.75
550.50
550.25
104.78
85
A3
30.00
40.00
A4
S4
84
83.20
Εθνική οδός Ιωαννίνων - Αθηνών
Αγροτικός δρόμος
όριο απαλλοτρίωσης
προς Αθήνα
450
500
550
600
ισοδιάσταση ισοϋψών : 0,25μ.

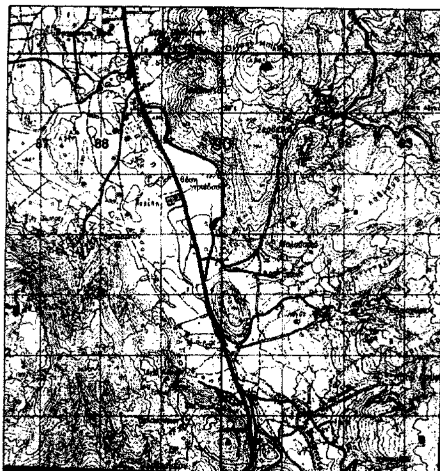

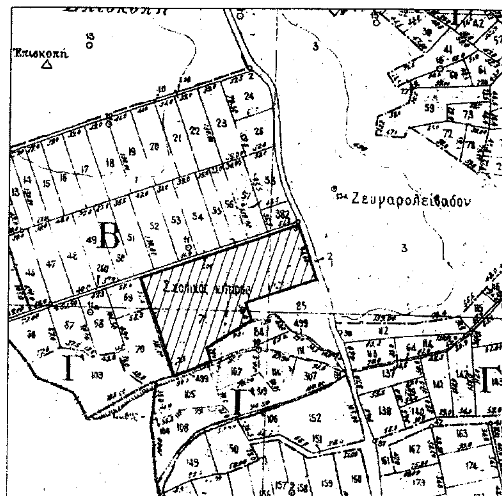

1.ΣΥΝΤΕΤΑΓΜΕΝΕΣ ΣΤΑΣΕΩΝ

	x	y	z
S1	404.530	-525.960	551.38
S2	285.130	-412.130	554.12
S3	535.793	-333.209	552.28
S4	586.517	-509.520	550.31

2.ΣΥΝΤΕΤΑΓΜΕΝΕΣ ΣΗΜΕΙΩΝ

	x	y	z
A1	546.770	-353.216	552.64
A2	581.870	-440.417	553.51
A3	467.953	-484.085	550.62
A4	477.276	-512.599	
A5	410.662	-562.448	550.93
A6	415.961	-581.092	
A7	357.299	-606.680	
A8	316.233	-490.041	
A9	298.798	-440.520	
A10	416.704	-399.009	552.88
P1	534.851	-357.413	
P2	565.793	-446.580	

3.ΕΜΒΑΔΑ

εμβαδό αρχικού κληροτεμαχίου "71" :
A1-A2-A3-A4-A5-A6-A7-A8-A9-A10-A1 = 33918.16μ2

εμβαδό απαλλοτριωμένου τμήματος :
A1-A2-P2-P1-A1 = 1405.44μ2

εμβαδό τελικού γηπέδου :
P1-P2-A3-A4-A5-A6-A7-A8-A9-A10-P1 = 32512.72μ2

4.ΠΑΡΑΤΗΡΗΣΕΙΣ

-Εγινε εξάρτηση στο δίκτυο της Τ.Υ.Υ.Γ. οριστικής διανομής αγροκτήματος Σερβιανών (Κ.Φ.Χ Ηπα φ = 39° 45' λ = -2° 45').
-Εγινε υψομετρική εξάρτηση στο κρατικό χωροσταθμικό δίκτυο.
-Οι υπολογισμοί έγιναν βάσει των συντεταγμένων.

5.ΟΡΟΙ ΔΟΜΗΣΗΣ

Π.Δ. 24-4-85 (Φ.Ε.Κ. 270 Δ' 31-5-85)
Π.Δ. 2-3-89 (Φ.Ε.Κ. 157 Δ' 13-3-89)
Π.Δ. 29-12-89 (Φ.Ε.Κ. 18 Δ' 22-1-90)
Π.Δ. 21-6-91 (Φ.Ε.Κ. 432 Δ' 11-7-91)
Π.Δ. 11-1-94 (Φ.Ε.Κ. 33 Δ' 21-1-94)
Όροι δόμησης "Εκτός Σχεδίου"

ΣΥΜΠΡΑΞΗ ΜΕΛΕΤΗΤΙΚΩΝ ΓΡΑΦΕΙΩΝ

ΝΙΚΟΛΑΟΣ ΟΚΚΑΣ - *ΑΡΧΙΤΕΚΤΟΝΑΣ*
ΕΥΡΙΠΙΔΗΣ ΒΑΣΣΟΣ - *ΠΟΛΙΤΙΚΟΣ ΜΗΧΑΝΙΚΟΣ*
ΚΩΝ/ΝΟΣ ΣΤΑΜΑΤΗΣ - *ΗΛΕΚ/ΓΟΣ - ΜΗΧ/ΓΟΣ ΜΗΧΑΝΙΚΟΣ*
ΚΩΝ/ΝΟΣ ΤΖΑΛΛΑΣ - *ΤΟΠΟΓΡΑΦΟΣ ΜΗΧΑΝΙΚΟΣ*

192/15-7-03 13/21-1-03

ΕΡΓΟΔΟΤΗΣ :
ΠΕΡΙΦΕΡΕΙΑ ΗΠΕΙΡΟΥ - ΕΙΔΙΚΗ ΥΠΗΡΕΣΙΑ ΔΙΑΧΕΙΡΙΣΗΣ ΠΕΠ ΗΠΕΙΡΟΥ

ΜΕΛΕΤΗ :
ΚΑΤΑΣΚΕΥΗ ΠΡΟΣΤΑΤΕΥΟΜΕΝΟΥ ΕΡΓΑΣΤΗΡΙΟΥ ΕΠΑΓΓΕΛΜΑΤΙΚΗΣ ΚΑΤΑΡΤΙΣΗΣ & ΠΑΡΑΓΩΓΗΣ ΑΤΟΜΩΝ ΜΕ ΕΙΔΙΚΕΣ ΑΝΑΓΚΕΣ ΚΑΙ ΧΩΡΟΣ ΑΥΤΟΝΟΜΗΣ ΔΙΑΒΙΩΣΗΣ ΑΥΤΩΝ

ΘΕΣΗ :
ΚΤΗΜΑΤΙΚΗ ΠΕΡΙΦΕΡΕΙΑ ΔΗΜΟΥ ΑΓΙΟΥ ΔΗΜΗΤΡΙΟΥ

ΣΤΑΜΑΤΑ ΚΟΥΜΠΟΥΡΗ
ΑΡΧΙΤ. ΜΗΧΑΝΙΚΟΣ
ΜΕ ΒΑΘΜΟ Δ/ΝΤΗ

Η ΠΡΟΪΣΤΑΜΕΝΗ Δ/ΝΣΗΣ ... και ΠΕΡΙΒΑΛΛΟΝΤΟΣ
ΣΤΑΜΑΤΑ ΚΟΥΜΠΟΥΡΗ
ΑΡΧΙΤ. ΜΗΧΑΝΙΚΟΣ
με βαθμό Δ/ντή

ΘΕΜΑ ΣΧΕΔΙΟΥ :

ΤΟΠΟΓΡΑΦΙΚΟ ΔΙΑΓΡΑΜΜΑ

ΟΡΙΣΤΙΚΗ ΜΕΛΕΤΗ

ΑΡΙΘΜΟΣ ΣΧΕΔΙΟΥ : T_1

ΚΛΙΜΑΚΑ 1/500

ΘΕΩΡΗΘΗΚΕ Ο ΔΙΕΥΘΥΝΤΗΣ	*ΕΛΕΓΘΗΚΕ* Ο ΕΠΙΒΛΕΠΩΝ	*ΣΥΝΤΑΧΘΗΚΕ - Ο ΜΕΛΕΤΗΤΗΣ*
	Αρχ/κων	ΚΩΣΤΑΣ ΧΡ. ΤΖΑΛΛΑΣ ΔΙΠΛΩΜ. ΑΓΡΟΝ. - ΤΟΠΟΓΡΑΦΟΣ ΜΗΧΑΝΙΚΟΣ ΑΡΙΣΤΟΤΕΛΕΙΟΥ ΠΑΝΕΠΙΣΤ. ΘΕΣ/ΝΙΚΗΣ ΜΕΛΟΣ Τ.Ε.Ε. ΑΡΙΘΜ. ΜΗΤΡΩΟΥ 63280 ΕΔΡΑ. ΣΤΑΥΡΑΚΙΟΥ ... - ΤΗΛ. 42.979 - ΙΩΑΝΝΙΝΑ ΥΠ/ΜΑ: Χ. ΤΡΙΚΟΥΠΗ ... ΤΗΛ. 35.220 - ΙΩΑΝΝΙΝΑ Α.Φ.Μ. 045835161 Β' ΔΟΥ Ιωαννίνων ΙΩΑΝΝΙΝΑ - ΙΟΥΝΙΟΣ 2001

Αριθ. 212 (2)

Ανάκληση της Ζα/1938/17.6.94 απόφασης του Νομάρχη Αχαΐας σε έκταση που έχει κηρυχθεί αναδασωτέα.

Ο ΓΕΝΙΚΟΣ ΓΡΑΜΜΑΤΕΑΣ
ΠΕΡΙΦΕΡΕΙΑΣ ΔΥΤΙΚΗΣ ΕΛΛΑΔΑΣ

Έχοντας υπόψη:

1. Το άρθρο 44 Ν. 998/79 «Περί προστασίας των δασών κ.λπ. της Χώρας».

2. Τις διατάξεις του Ν. 2503/97 «Διοίκηση, οργάνωση, στελέχωση της Περιφέρειας, ρύθμιση θεμάτων για την τοπική αυτοδιοίκηση και άλλες διατάξεις».

3. Την οικ. 87234/7539/3.9.97 εγκύκλιο του Υπ. Γεωργίας «Οδηγίες σχετικά με τον χαρακτηρισμό εκτάσεων».

4. Την 186/30.6.1998 (ΦΕΚ 727/Β/98) απόφαση Γ.Γ.Π.Δ.Ε «Άσκηση αρμοδιοτήτων Γενικού Γραμματέα Περιφέρειας Δυτ. Ελλάδας επί θεμάτων ΔΑΣΙΚΩΝ και μεταβίβαση του δικαιώματος υπογραφής στους Προϊσταμένους Υπηρεσιακών Μονάδων της Περιφέρειας».

5. Την Ζα/1938/17.6.1994 απόφαση του Νομάρχη Αχαΐας με την οποία κηρύχθηκε ως αναδασωτέα δημόσια δασική έκταση εμβαδού 8,580 στρεμμάτων στη θέση «Αϊ Γιάννης ή Αγιαννιώτικα κ.λπ.» της τέως κοινότητας Βερίνου, λόγω καταστροφής της δασικής βλάστησης από παράνομη εκχέρσωση.

6. Την 405/20.1.2003 πρόταση του Δασαρχείου Πατρών για ανάκληση αναδάσωσης της ανωτέρω έκτασης που χαρακτηρίστηκε ως μη δασική, σύμφωνα με τη διαδικασία του άρθρου 14 του Ν. 998/79 (Αριθ. Πράξης 6711/8.8.2002), αποφασίζουμε:

1. Ανακαλούμε την αναδάσωση σε έκταση εμβαδού 8,580 στρεμμάτων που κηρύχθηκε αναδασωτέα με την Ζα/1938/17.6.1994 απόφαση του Νομάρχη Αχαΐας, στην θέση «Αϊ Γιάννης ή Αγιαννιώτικα κ,.λπ.» τέως κοινότητας Βερίνου, όπως εμφανίζεται στο τοπογραφικό διάγραμμα κλίμακας 1:2000 με τα στοιχεία Α,Β,Γ,Δ,...,Ψ,Ω,1,2,3,-4,5,Α, που θεωρήθηκε από την Δασάρχη Πατρών με ημερομηνία 17.1.2003 και αποτελεί αναπόσπαστο μέρος της απόφασης αυτής για το λόγο ότι η έκταση αυτή χαρακτηρίστηκε ως μη δασική σύμφωνα με την διαδικασία του άρθρου 14 του Ν. 998/79 (Αριθ. Πράξης 6711/8.8.2002).

Η απόφαση αυτή να δημοσιευθεί στην Εφημερίδα της Κυβερνήσεως.

Πάτρα, 23 Ιανουαρίου 2003

Με εντολή Γενικού Γραμματέα Περιφέρειας
Ο Γενικός Διευθυντής
ΠΑΝ. ΣΚΟΥΡΑΣ


ΑΠΟΣΠΑΣΜΑ ΧΑΡΤΗ

Κλίμακα 1:20.000

Περιφ. Δασ. Διαχ. Βερίνου

Δήμου Συμπολιτείας

⊕ = θέση αναδασωτέας για την οποία κηρύσσεται αναδασωτέα

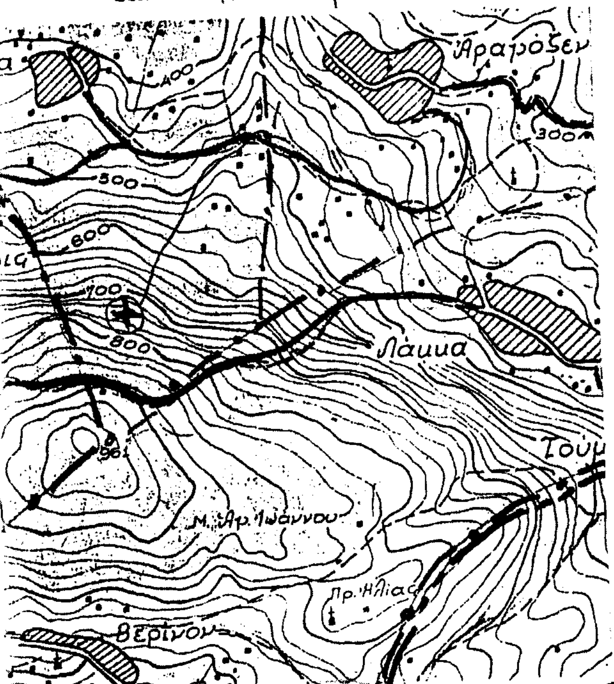

Ανήκει στην αρ. 212/2003 Απόφαση Περ. Δυτικής Ελλ.


ΤΟΠΟΓΡΑΦΙΚΟ ΔΙΑΓΡΑΜΜΑ

Έκτασης για την οποία κηρύσσεται η αρ. 20/1938/17-6-1994 απόφαση αναδασωτέας Νομάρχη Αχαΐας στη θέση Αγιαννιώτικα ή Λούτσα Δασ. Διαχ. Βερίνου

Κλίμακα 1: 2000

Εμβαδόν = 8580 m^2

Στοιχεία έκτασης = Α, Β, Γ, Δ, Ε, Ζ, ... Φ, Χ, Ψ, Ω, 1, 2, 3, 4, 5, Α

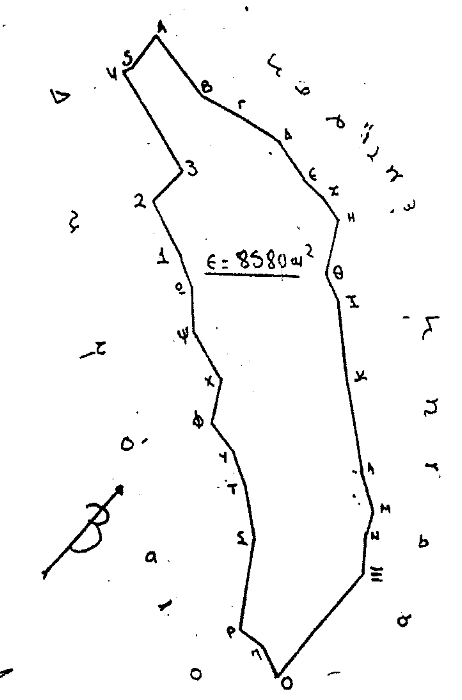

ΕΘΝΙΚΟ ΤΥΠΟΓΡΑΦΕΙΟ
Για τεχνικούς λόγους στο σχεδιάγραμμα είναι ορατό ποσοστό 78 %

Πάτρα 17-1-2003
Η Συντάκτρια

Αικ. Ευαγγελινού
Δασολόγος

ΘΕΩΡΗΘΗΚΕ
Πάτρα 23-1-2003
Ο Δ/ντής Δ.Ε.
Δυτικής Περιφέρειας

ΠΑΝΑΓΙΩΤΗΣ ΣΚΟΥΡΑΣ

Αριθ. 265 (3)

Ανάκληση της Ζα/2343/11.7.96 απόφασης του Νομάρχη Αχαΐας σε έκταση που έχει κηρυχθεί αναδασωτέα.

Ο ΓΕΝΙΚΟΣ ΓΡΑΜΜΑΤΕΑΣ
ΠΕΡΙΦΕΡΕΙΑΣ ΔΥΤΙΚΗΣ ΕΛΛΑΔΑΣ

Έχοντας υπόψη:

1. Το άρθρο 44 Ν. 998/79 «Περί προστασίας των δασών κ.λπ. της Χώρας».

2. Τις διατάξεις του Ν. 2503/97 «Διοίκηση, οργάνωση, στελέχωση της Περιφέρειας, ρύθμιση θεμάτων για την τοπική αυτοδιοίκηση και άλλες διατάξεις».

3. Την οίκ. 87234/7539/3.9.97 εγκύκλιο του Υπ. Γεωργίας «Οδηγίες σχετικά με τον χαρακτηρισμό εκτάσεων».

4. Την 186/30.6.1998 (ΦΕΚ 727/Β/98) απόφαση Γ.Γ.Π.Δ.Ε «Άσκηση αρμοδιοτήτων Γενικού Γραμματέα Περιφέρειας Δυτ. Ελλάδας επί θεμάτων ΔΑΣΙΚΩΝ και μεταβίβαση του δικαιώματος υπογραφής στους Προϊσταμένους Υπηρεσιακών Μονάδων της Περιφέρειας».

5. Την Ζα/2343/11.7.1996 απόφαση του Αναπλ. Περ/κού Δ/ντή Ν. Αχαΐας με την οποία κηρύχθηκε ως αναδασωτέα δημόσια δασική έκταση εμβαδού 0,06375 στρεμμάτων στη θέση «Χαλανδρίτσα» της τέως κοινότητας Χαλανδρίτσας, λόγω καταστροφής της δασικής βλάστησης από παράνομη εκχέρσωση.

6. Την 509/22.1.2003 πρόταση του Δασαρχείου Πατρών για ανάκληση αναδάσωσης της ανωτέρω έκτασης που χαρακτηρίστηκε τελεσίδικα ως μη δασική με την 2/2001 απόφαση της Α΄θμιας Επιτροπής Επίλυσης Δασικών Αμφισβητήσεων Ν. Αχαΐας.

7. Την θετική εισήγηση της Δ/νσης Δασών Ν. Αχαΐας, αποφασίζουμε:

Ανακαλούμε την αναδάσωση σε έκταση εμβαδού 0,06375 στρεμμάτων που κηρύχθηκε αναδασωτέα με την Ζα/2343/11.7.1996 απόφαση του Αναπλ. Περ/κού Δ/ντή Ν. Αχαΐας, στην θέση «Χαλανδρίτσα» τέως κοινότητας Χαλανδρίτσας, όπως εμφανίζεται στο τοπογραφικό διάγραμμα κλίμακας 1:200 με τα στοιχεία Α,Β,Γ,Δ,Α, που θεωρήθηκε από την Δασάρχη Πατρών με ημερομηνία 22.1.2003 και αποτελεί αναπόσπαστο μέρος της απόφασης αυτής, για τον λόγο ότι η έκταση αυτή χαρακτηρίστηκε τελεσίδικα ως μη δασική με την 2/2001 απόφαση της Α΄θμιας Επιτροπής Επίλυσης Δασικών Αμφισβητήσεων Ν. Αχαΐας.

Η απόφαση αυτή να δημοσιευθεί στην Εφημερίδα της Κυβερνήσεως.

Πάτρα, 27 Ιανουαρίου 2003

Με εντολή Γενικού Γραμματέα Περιφέρειας
Ο Γενικός Διευθυντής
ΠΑΝ. ΣΚΟΥΡΑΣ

ΑΠΟΣΠΑΣΜΑ ΧΑΡΤΗ
περιφερείας τέως κοιν. Χαλανδρίτσας Αχαΐας
Κλίμακα 1:5000
+ θέση άρσης αναδάσωσης

Βαρβάρα

15

14

Αγ. Σωτήρα

Ο ΣΥΝΤΑΚΤΗΣ
ΚΩΝ. ΟΙΚΟΝΟΜΟΥ
Δασοπόνος

Άρση στην αρ. 265/2003 απόφ. ΠΔΕ

ΤΟΠΟΓΡΑΦΙΚΟ ΔΙΑΓΡΑΜΜΑ εκτάσεως στη θέση "Ενώς οικισμού", περ. Δημ. Διαμ. Χαλανδρίτσας - Δήμου Φαρρών Αχαΐας, η οποία με την αρ. 2/2001 τελεσίδικη απόφαση της Α/θμιας ΕΕΔΑ Αχαΐας χαρακτηρίσθηκε ως μη δασική και αίρεται η αναδάσωσή της, που είχε επιβληθεί με την αρ. Ζα/2343/11-7-96 απόφ. Αναπλ. Περιφ. Δ/ντή Αχαΐας

ΚΛΙΜΑΞ 1:200
ΕΜΒΑΔΟ: 63,75 τ.μ.
(Α,Β,Γ,Δ,Α) Έκταση που αίρεται η αναδάσωση

→ Προς Χαλανδρίτσα
← Προς Καλούσι

οικία Π. Αγγελακόπουλου

Ε = 63,75 τ.μ.

Α Β Γ Δ

4μ 4,5μ 15,0μ

Πάτρα 22/01/2003
Θεωρήθηκε
Ε.Γ.Γ.
Η Δασάρχης Πατρών
Ε. ΠΑΝΤΑΖΗ
Δασολόγος

Πάτρα 27/01/2003
ΘΕΩΡΗΘΗΚΕ
Ε.Γ.ΓΠΔΕ
Ο ΓΕΝ. Δ/ΝΤΗΣ ΠΕΡ. ΔΥΤ. ΕΛΛΑΔΑΣ
ΠΑΝ/ΤΗΣ ΣΚΟΥΡΑΣ

ΕΘΝΙΚΟ ΤΥΠΟΓΡΑΦΕΙΟ
Για τεχνικούς λόγους στο σχεδιάγραμμα έγινε σμίκρυνση κατά ποσοστό 78 %